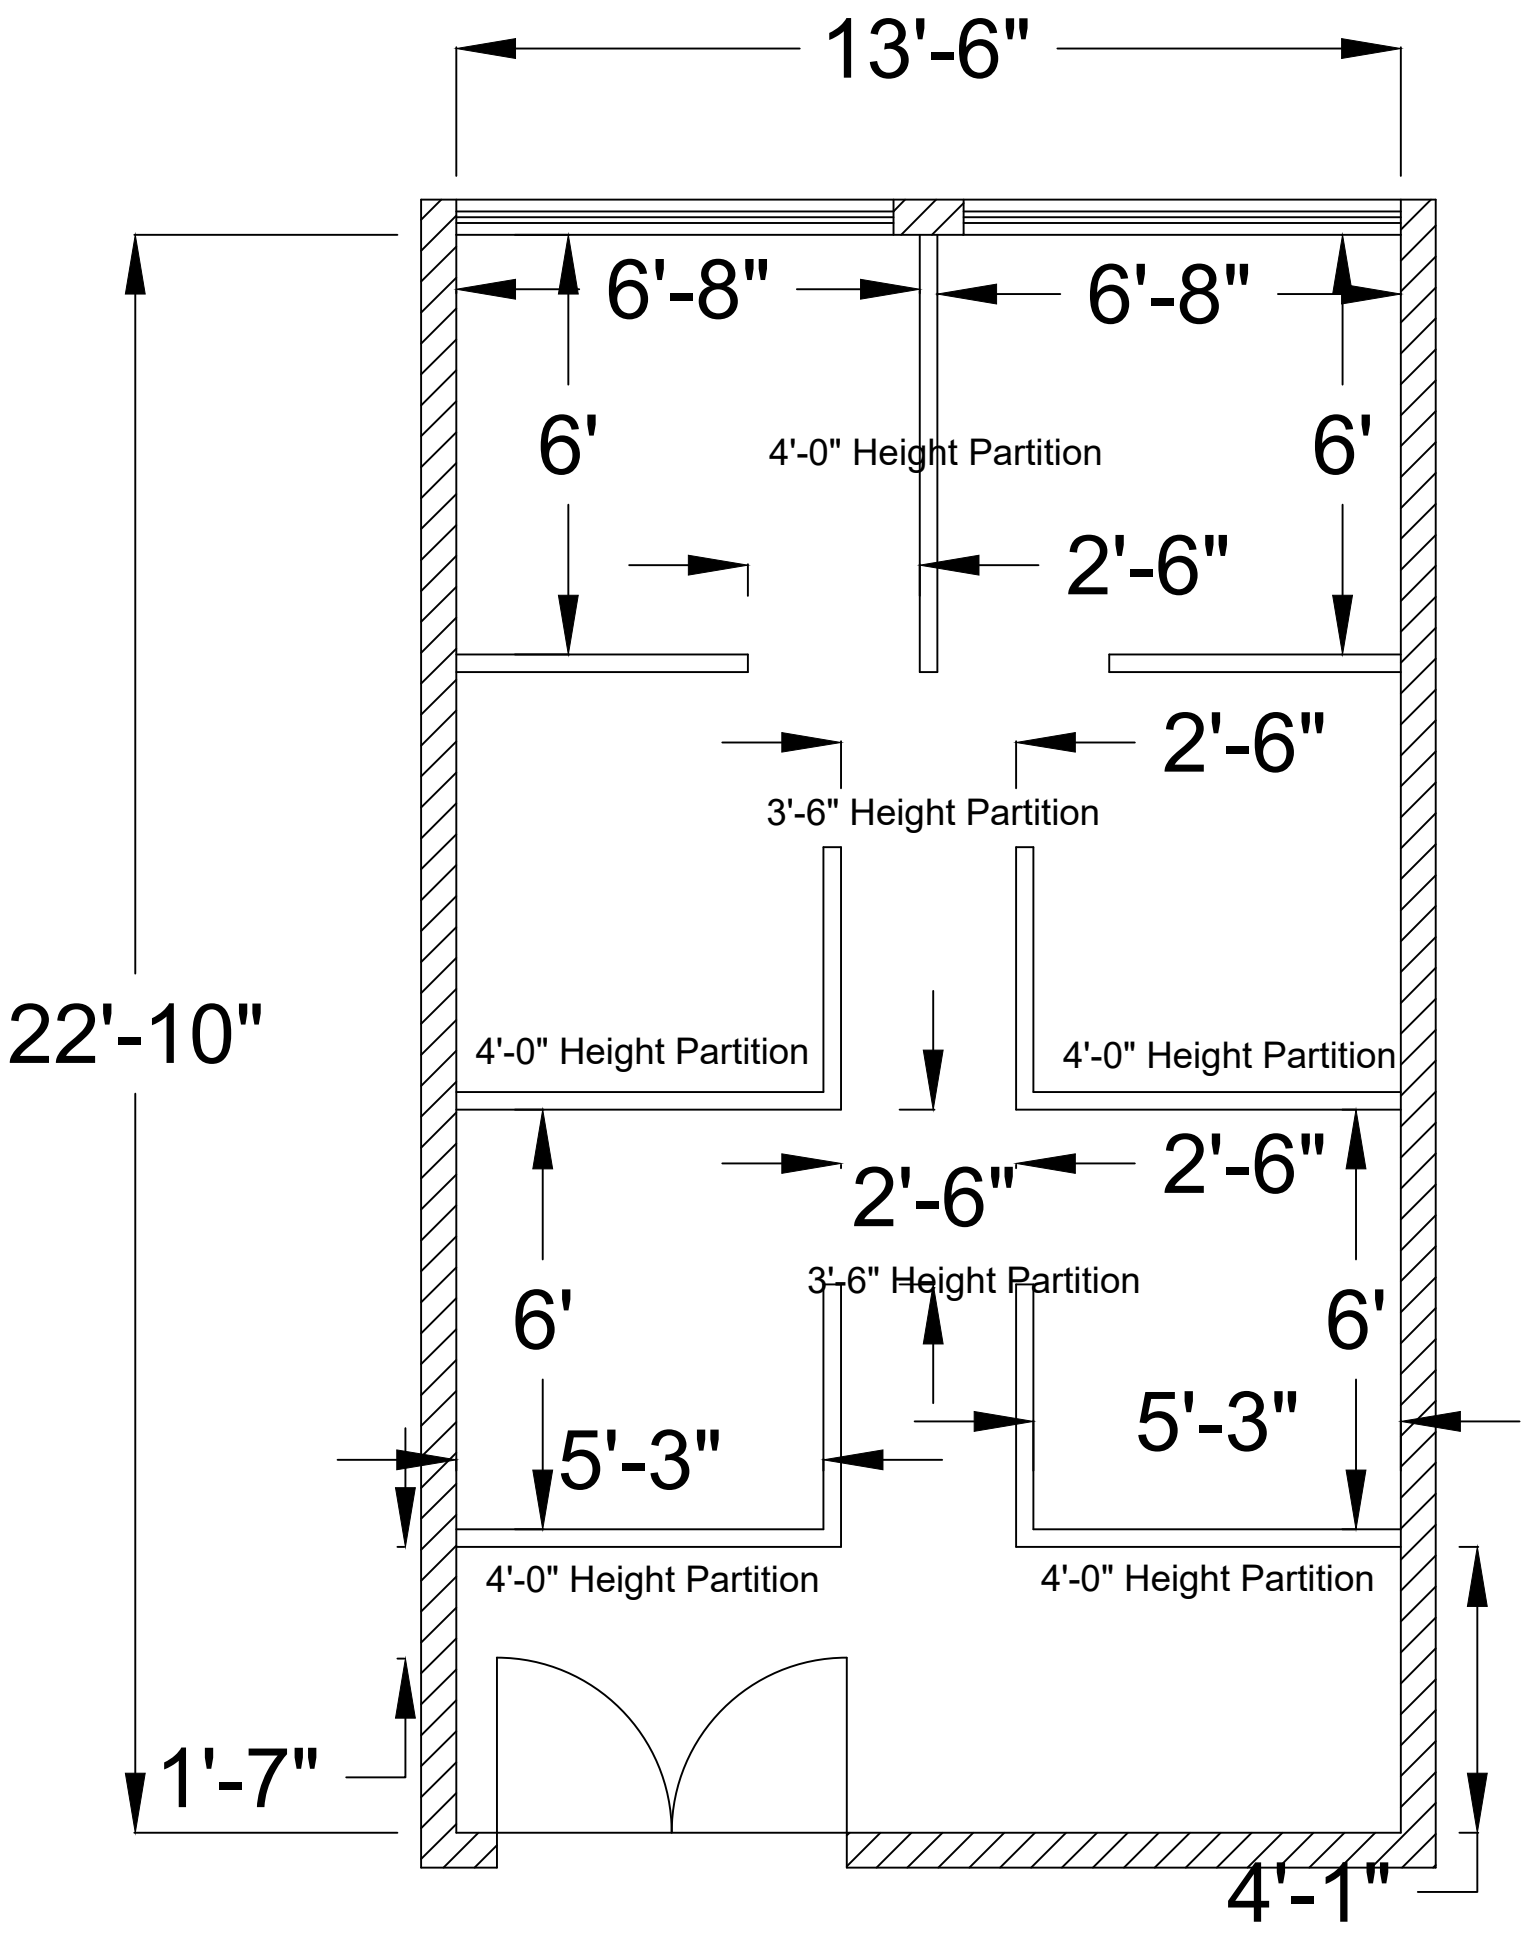
13'-6"
6'-8"
6'-8"
6'
4'-0" Height Partition
6'
2'-6"
2'-6"
3'-6" Height Partition
22'-10"
4'-0" Height Partition
4'-0" Height Partition
2'-6"
2'-6"
3'-6" Height Partition
6'
6'
5'-3"
5'-3"
4'-0" Height Partition
4'-0" Height Partition
1'-7"
4'-1"